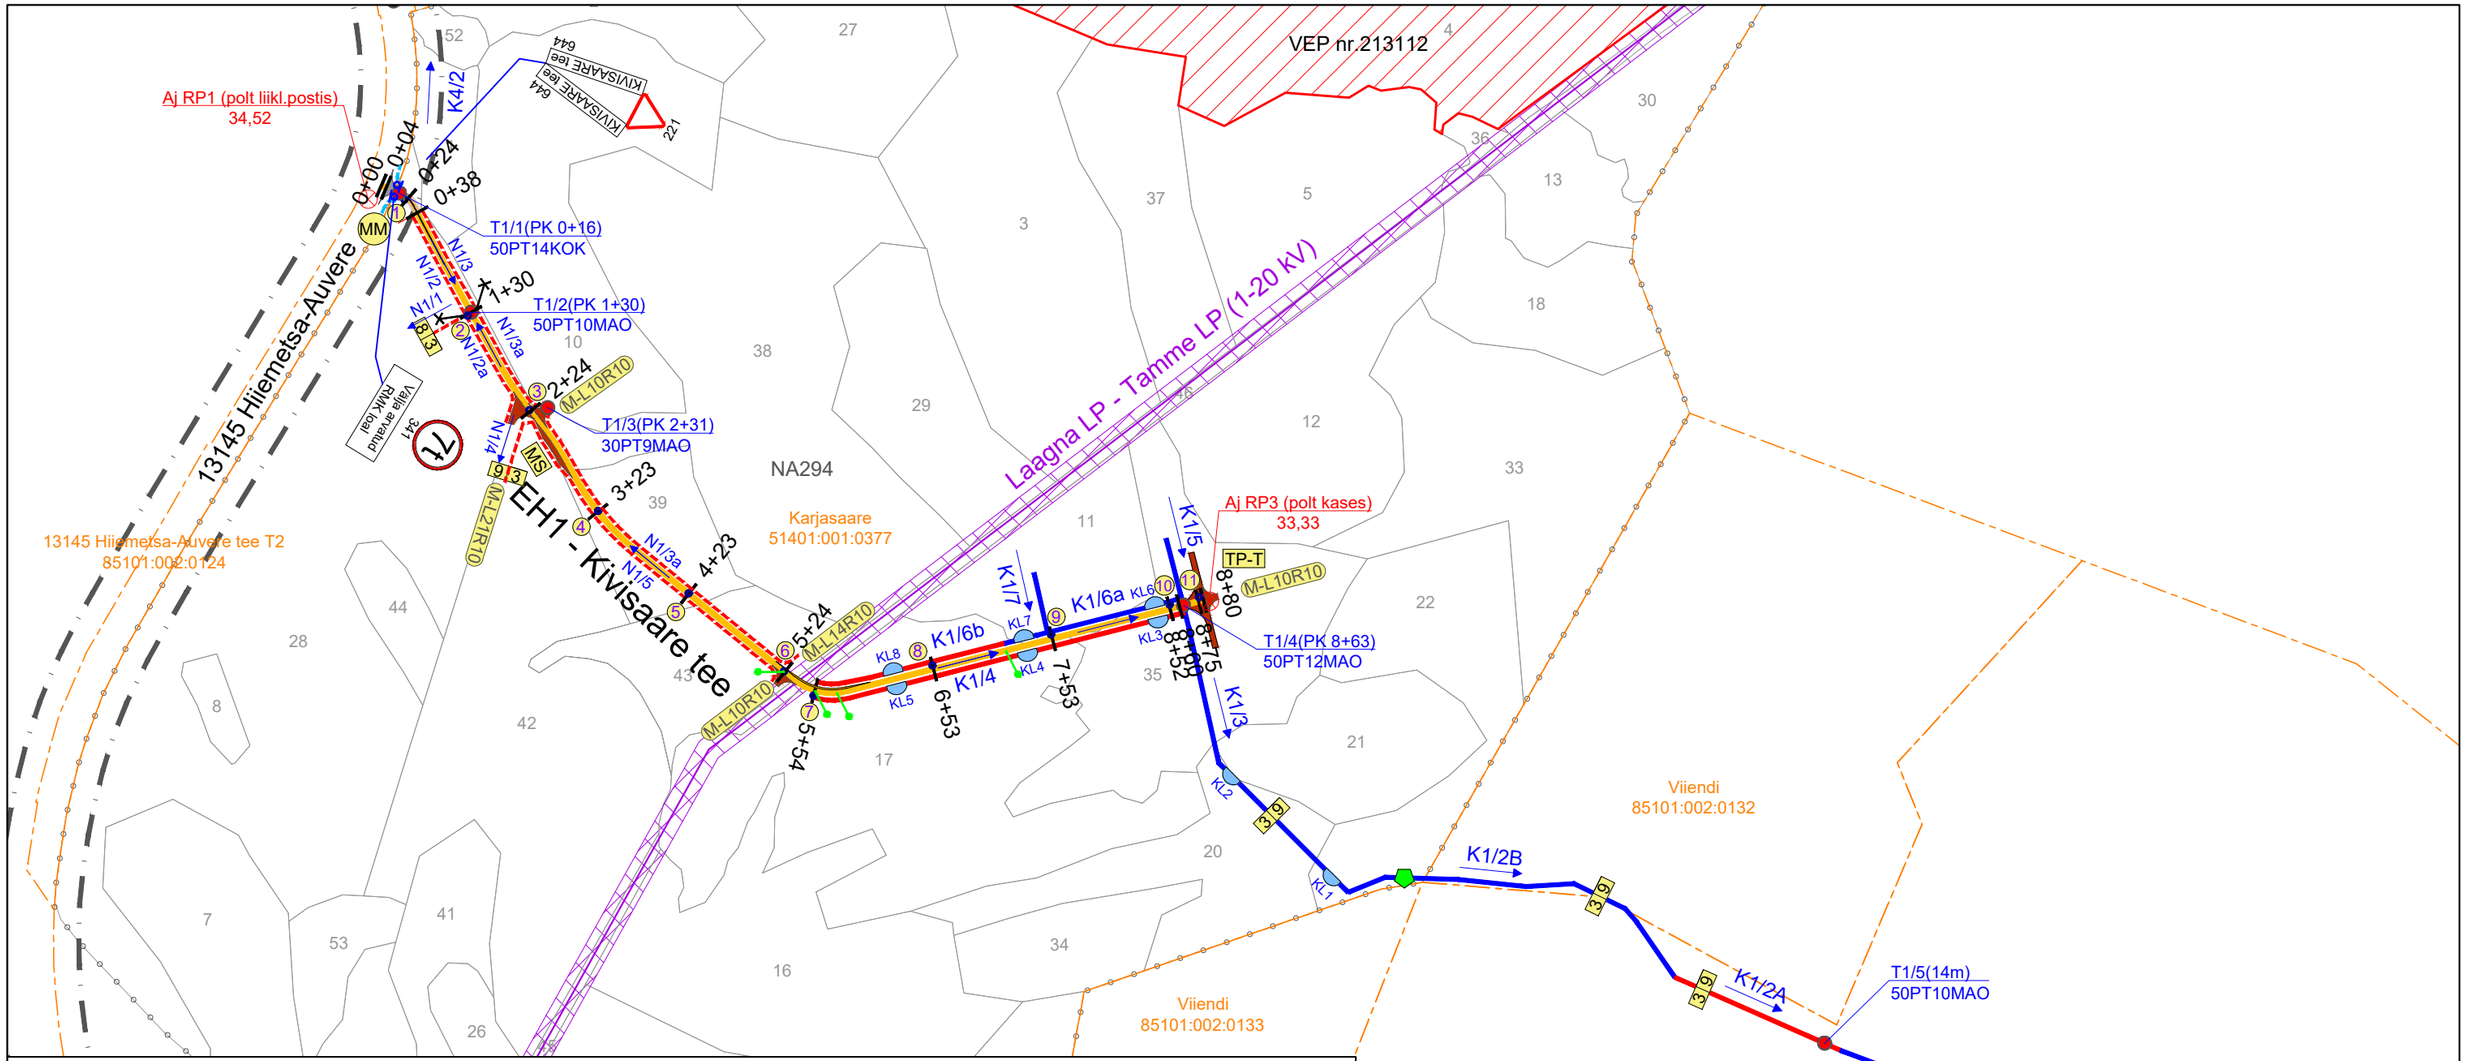

TINGMÄRGID:

EH1 - Kivisaare tee

- Ehitatav tee koos nime ja piketaažiga (6+53)
- Karjasaare 51401:001:0377 — Katastriüksuse piir nimetuse ja tunnusega
- NA294 — Metsakvartali ringpiir koos numbriga
- 1 — Metsaeraldise ringpiir ja number
- Riigitee teekaitsevöönd *(30 m äärmise sõiduraja välimisest servast)*

Märkus: voolusuuna tingmärk näitab kraavimulde asukohta
voolusuuna tingmärk ehitatava tee teljel - pinnas paigaldatakse teemuldesse

- K1/3 — Rekonstrueeritav veejuhe nimetuse ja voolusuunaga
- K1/4 — Ehitatav kraav nimetuse ja voolusuunaga
- K1/3 — Ehitatav nõva nimetuse ja voolusuunaga
- T1/4(PK 8+63) 50PT12MAO — Ehitatav truup; number (asukoht) läbimõõt-materjal-pikkus-otsaku tüüp
- MM — Ehitatav riigimaantee ristumiskoht (vt lisa 7)
- MS — Ehitatav möödasõidukoht
- M-L10R10 — Ehitatav mahasõidukoht (L-pikkus, R-siseraadius)
- TP-T — Ehitatav T-kujuline sõidukite tagasipööramise koht tähisega
- 221 — Projekteeritud liiklusmärk koos viitjoonega
- Projekteeritud liiklusmärgi post
- Aj RP3 (polt kases) 33,33 — Ajutine reeper koos numbri ja kõrgusmärgiga (m abs) EH2000 *(Mäger poegadega OÜ)*
- 5 — Loodusesse paigaldatud pikett *(Mäger poegadega OÜ)*
- 4 | 9 — Raietrassi laius tee/veejuhtme teljest
- Voolusuuna muutepunkt
- Raietrassi laiuse muutepunkt
- Ehitustööde aegne filtratsioonitõkke ekraan
- VEP nr.213112 — Vääriselupaik
- Olemasolev keskpinge õhuliin *(Viru Elektrivõrgud OÜ, kaitsetsoon 10 m mõlemal pool mõttelist telge)*

Töö nr	Versioon	Joonise nr	Mõõtkava	Kuupäev	Tellija
PP-2024-EP-2	V01	2	1:5000	03.07.2025	Riigimetsa Majandamise Keskus

Töö nimetus: Sinimäe teede ehitamine. Ehitusprojekt

Objekti nimetus: Sinimäe teed

Asukoht: Auvere küla, Narva-Jõesuu linn, Ida-Viru maakond

Joonise nimetus: Projektplaan - Kivisaare tee

Projekteerija	Andre Näkk	
Kontrollija	Enn Kulp	
Projektijuht		
Vastutav insener	Enn Kulp	

Töö täitja

PIIBER PROJEKT OÜ
Hausi
Tähtvere küla
61410 Tartu linn
Tel 742 2363
piiber@piiber.ee

Faili nimi: 2_3_Projektplaan.dwg