
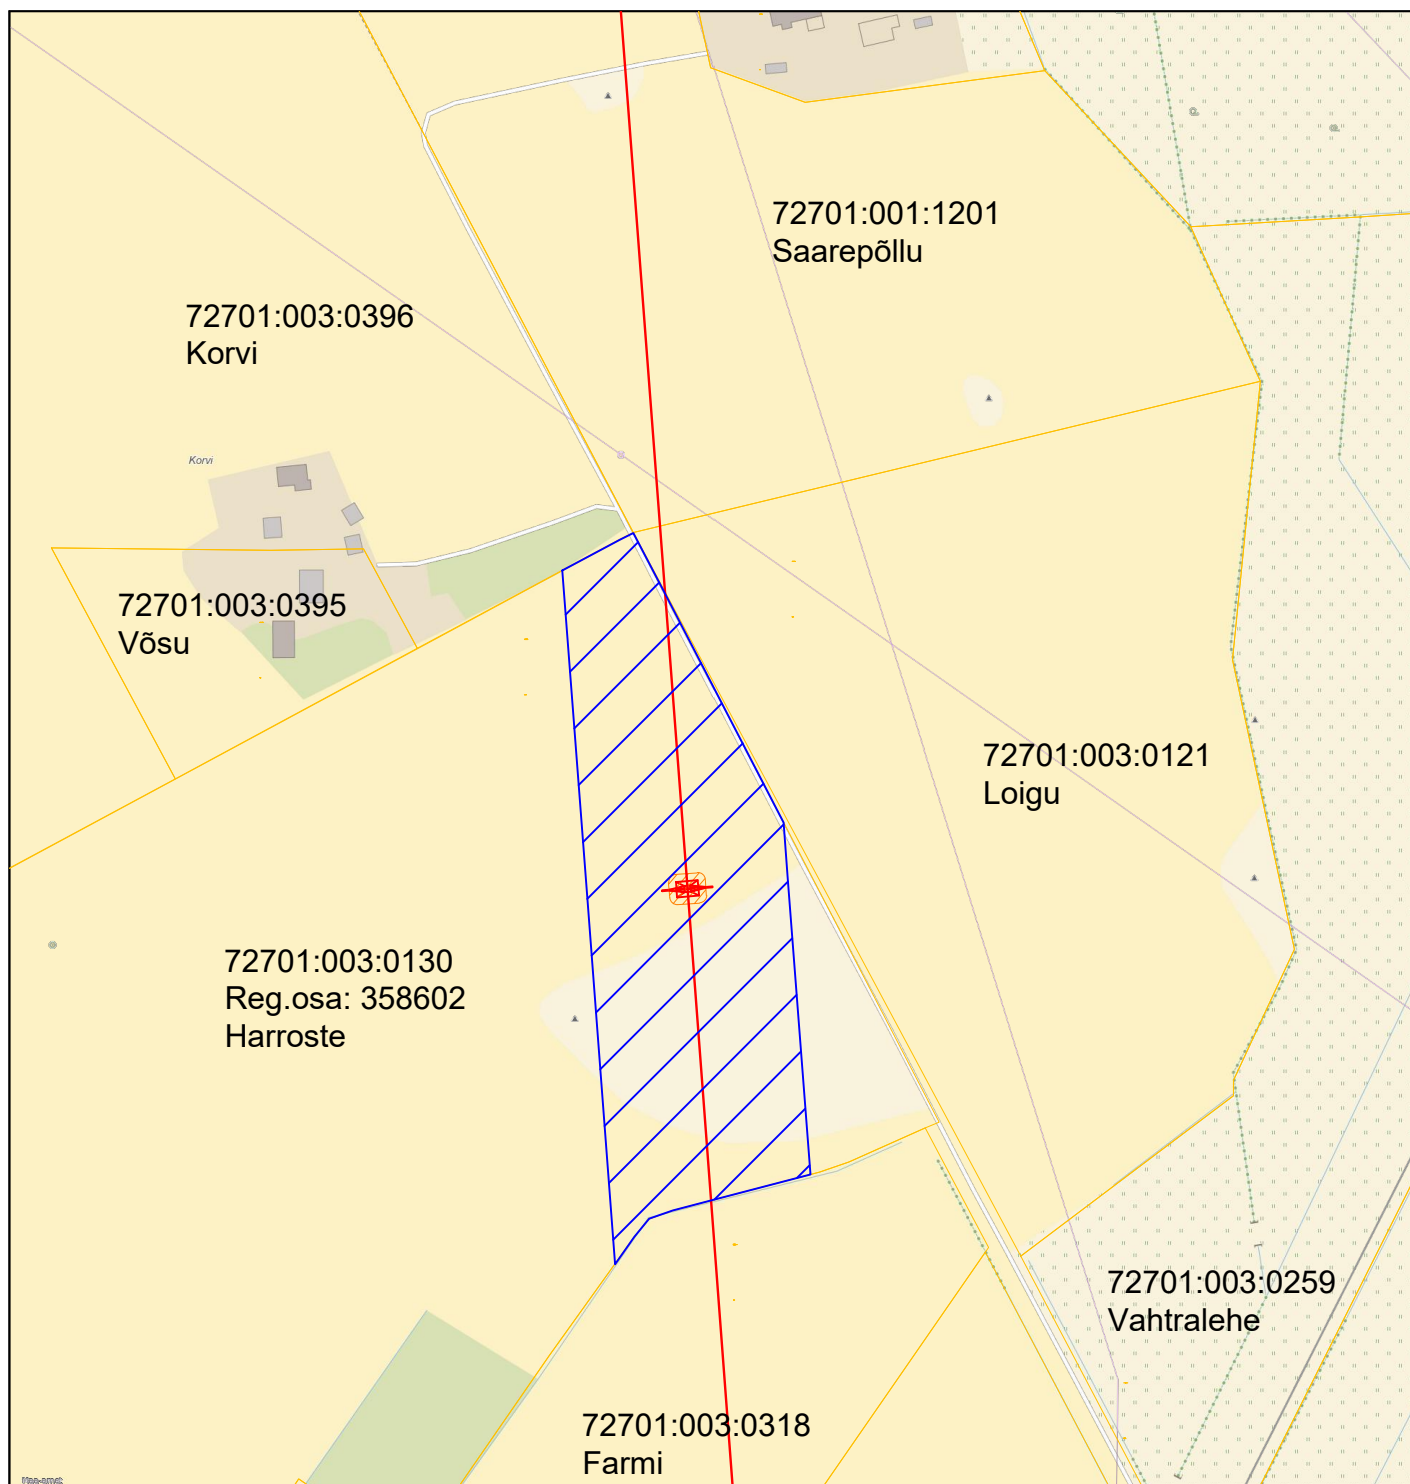


Isikliku kasutusõigusega koormatava ala plaan
Harroste, Valingu küla, Saue vald, Harju maakond
Reg.osa: 358602
M1:3000

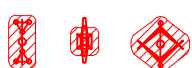

Tingmärgid:

- Projekteeritud 330/110 kV õhuliin
-  Projekteeritud 330 kV/110 kV õhuliini mastid
- Kinnistu piir
-  Kasutusõiguse ala

Kasutusõiguse ala: 18222 m²

Tehnovõrgu pikkus: 241 m

Elektri 330 kV õhuliini kaitsevöönd on 40m õhuliini tsentrist mõlemale poole ja
110 kV õhuliini kaitsevöönd on 25m õhuliini tsentrist mõlemale poole.