



SAAREMAA MUHU VALD,
 PALLASMAA KÜLA MIHKLI KINNISTU
 II, III JA IV MAATÜKI DETAILPLANEERING

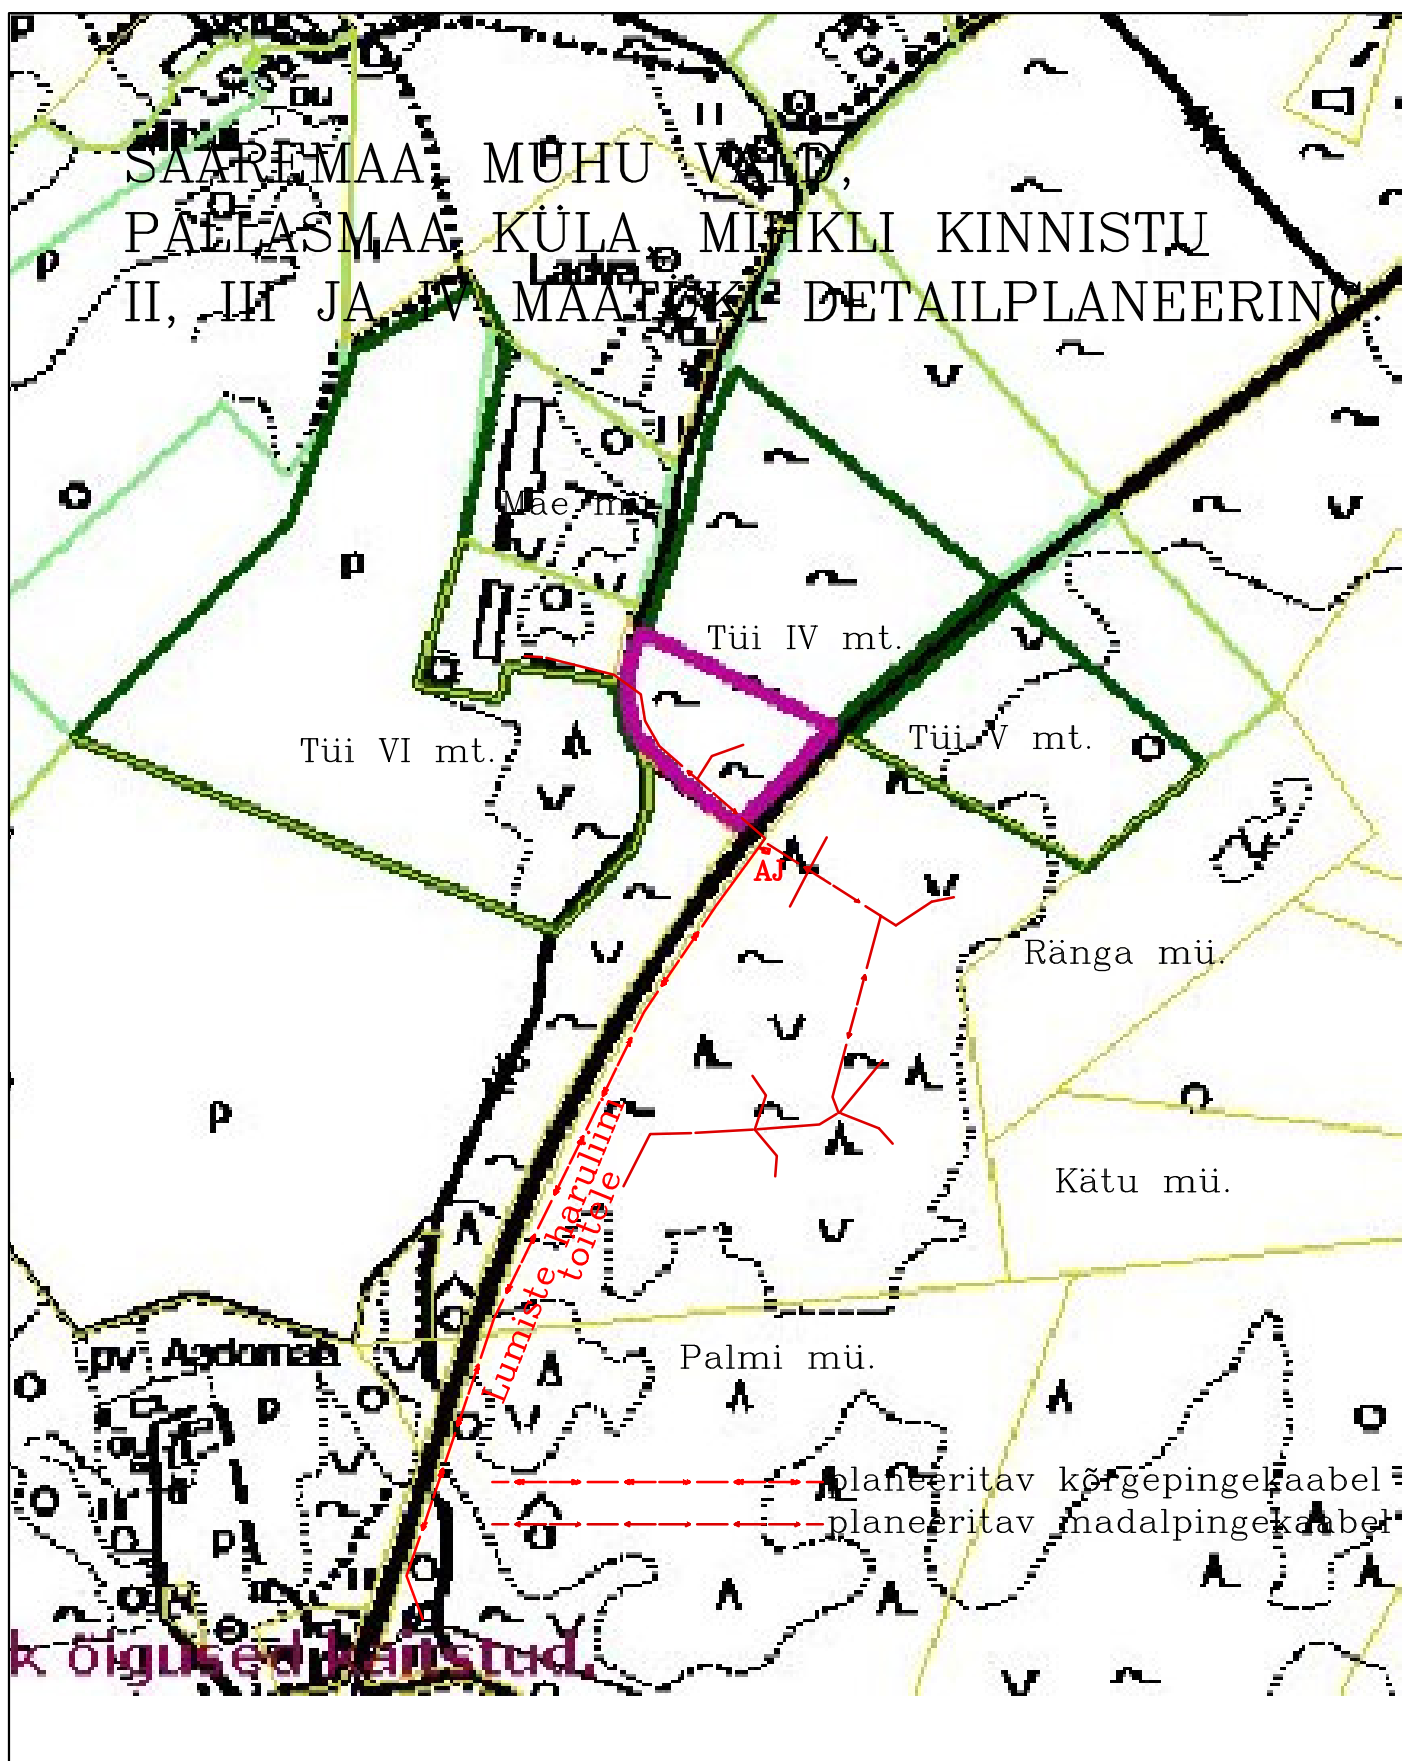

| | | | | |
|--|---------|----------|---|--------|
|  KURESSAARE KOMMUNAALPROJEKT | | | 76-05-DP | 5 |
| Juhataja | A. Rand | | Tellija: Muhu Vallavalitsus | |
| Koostas | K. Keel | | | |
| | | | Saare maakond, Muhu vald, Pallasmaa küla, Mihkli kinnistu II, III ja IV maatüki detailplaneering. | DP |
| A | 34334/1 | 12.03.07 | Planeeritud elektriühendus. | 1:5000 |
| I | 4008 | 12.03.07 | | |