


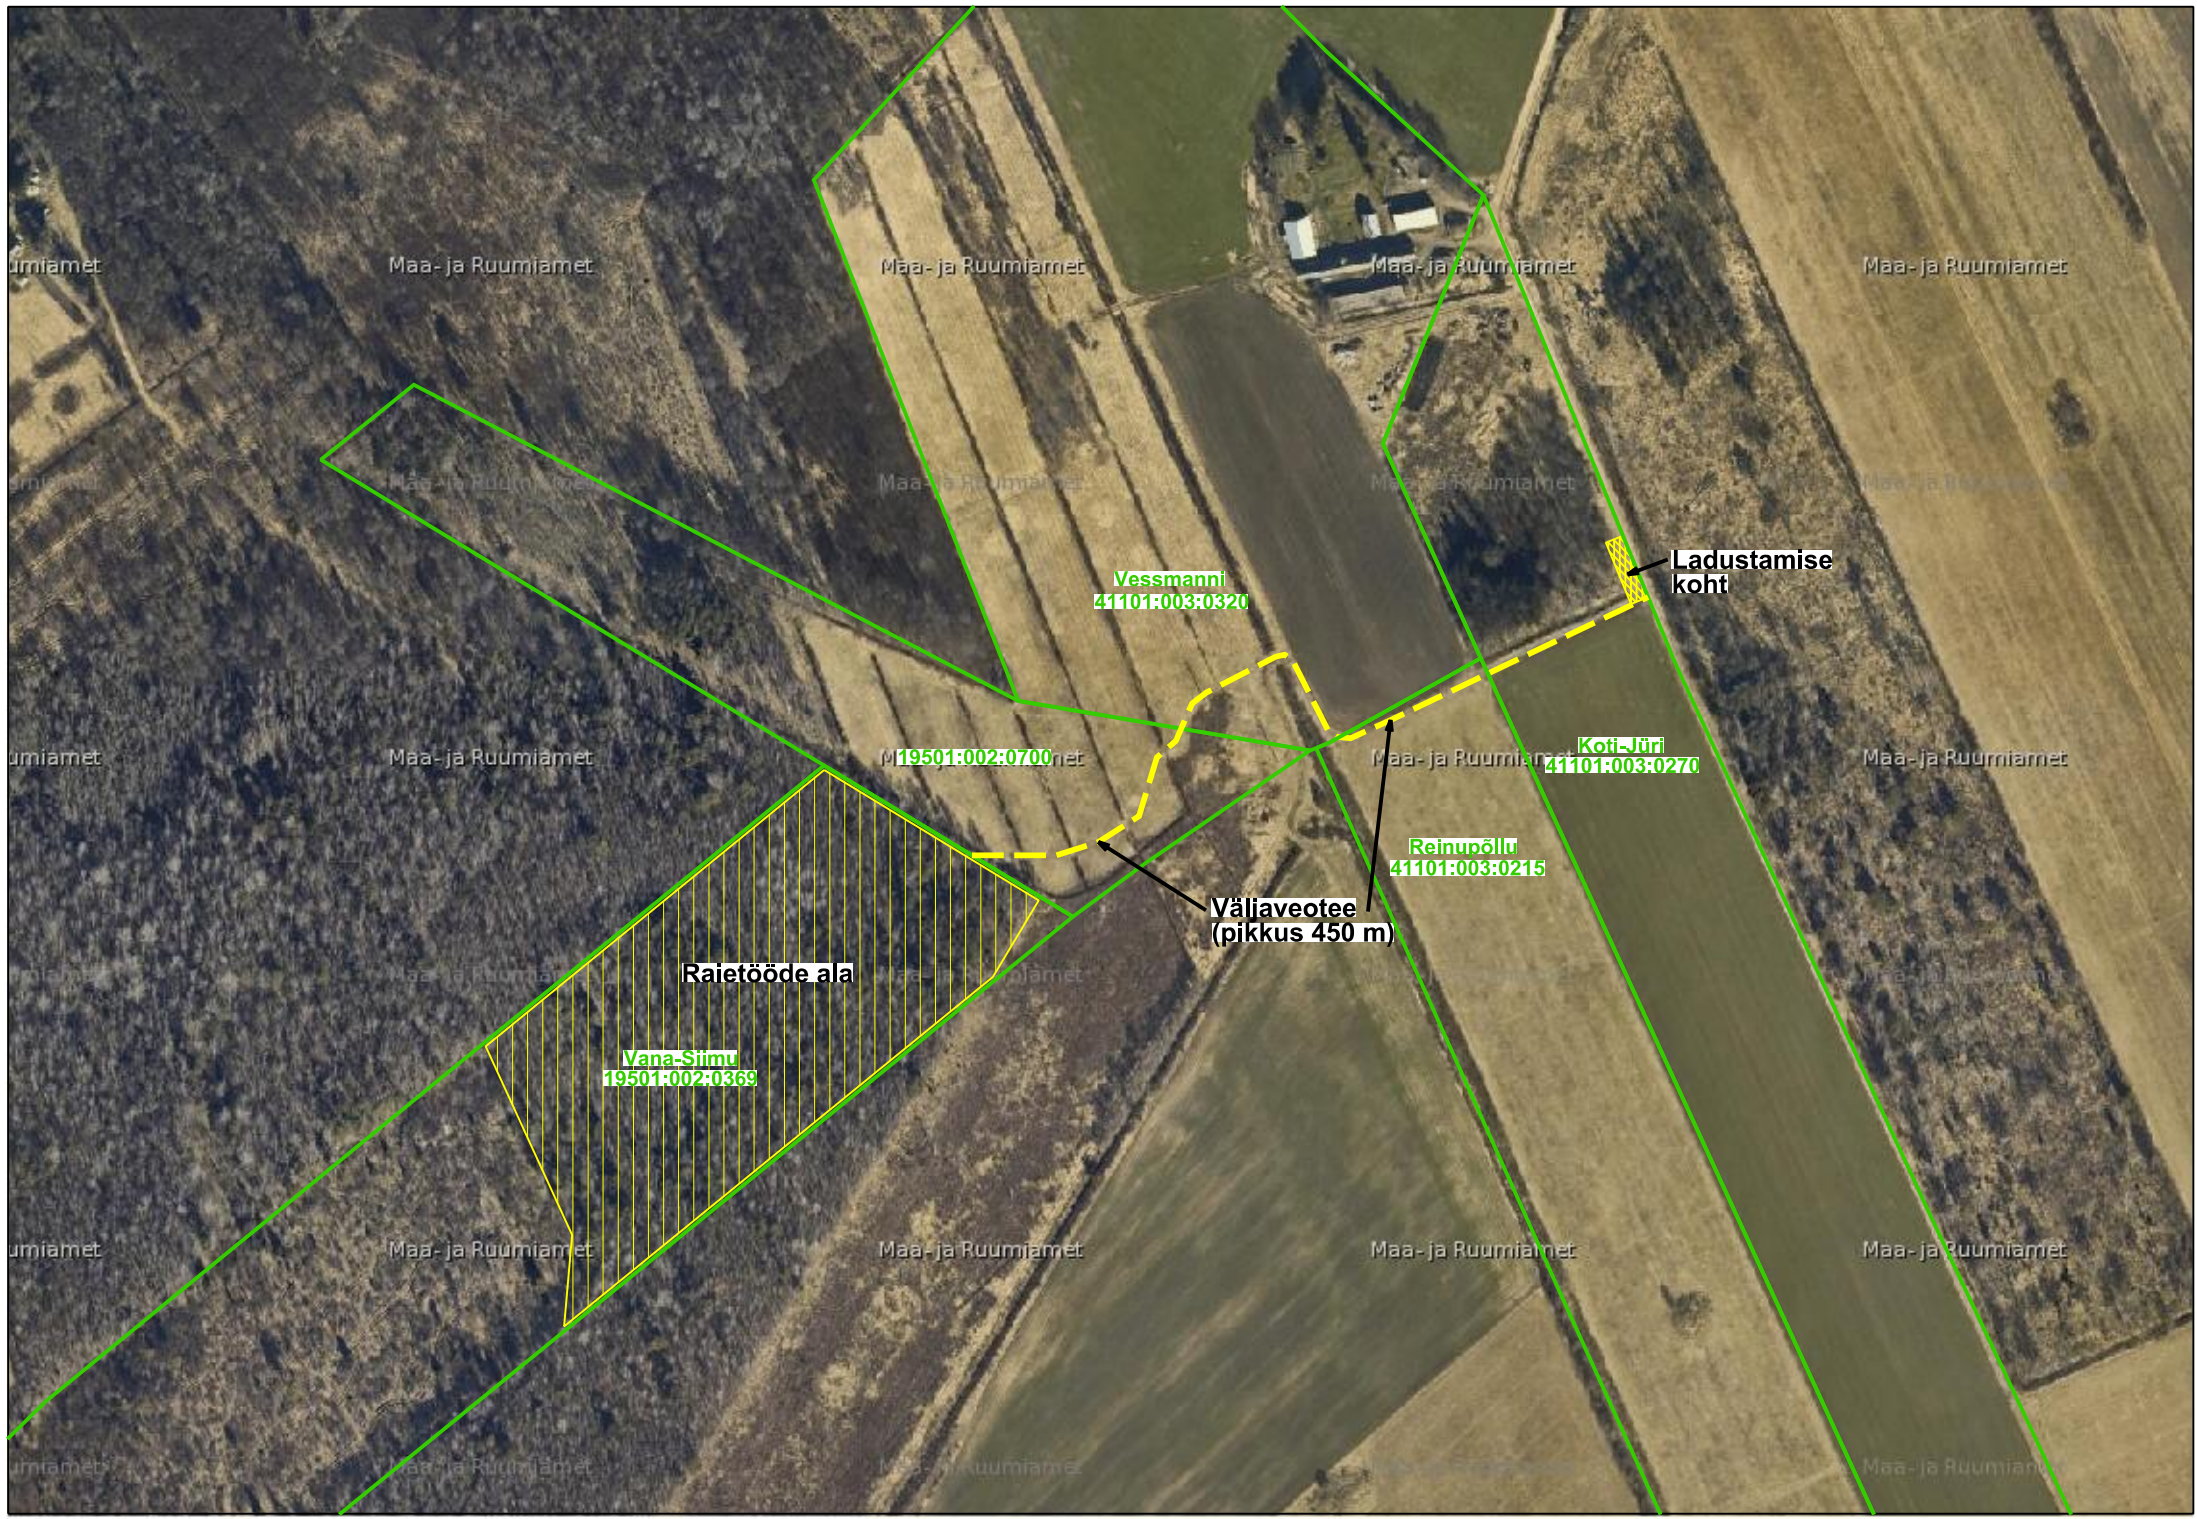

Maa- ja Ruumiamet

Maa- ja Ruumiamet

Maa- ja Ruumiamet

Maa- ja Ruumiamet

Maa- ja Ruumiamet

Maa- ja Ruumiamet

Maa- ja Ruumiamet

Maa- ja Ruumiamet

Maa- ja Ruumiamet

Maa- ja Ruumiamet

Maa- ja Ruumiamet

Maa- ja Ruumiamet

Maa- ja Ruumiamet

Maa- ja Ruumiamet

Maa- ja Ruumiamet

Maa- ja Ruumiamet

Maa- ja Ruumiamet

Maa- ja Ruumiamet

Maa- ja Ruumiamet

Maa- ja Ruumiamet

Maa- ja Ruumiamet

Maa- ja Ruumiamet

Maa- ja Ruumiamet

Maa- ja Ruumiamet

Maa- ja Ruumiamet

Maa- ja Ruumiamet

Maa- ja Ruumiamet

Maa- ja Ruumiamet

Maa- ja Ruumiamet

Maa- ja Ruumiamet

Vessmanni
41101:003:0320

Ladustamise
koht

Kõit-Jüri
41101:003:0270

Reinupõllu
41101:003:0215

Väliaveotee
(pikkus 450 m)

Raletööde ala

Vana-Siimu
19501:002:0369

19501:002:0700